
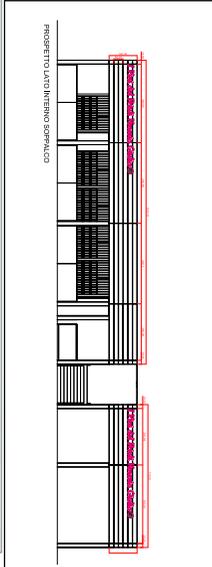


Allegato 4 al bando recante, per l'Edizione 2024 di VinItaly, i criteri e le modalità per la selezione delle imprese agricole da ammettere, in qualità di coespositori, alla Collettiva regionale e di quelle, tra di esse, da ammettere alle sezioni di degustazioni masterclass; nonché recante i criteri e le modalità per la concessione, alle imprese della Collettiva medesima, di un contributo diretto ad abbattere i costi di iscrizione e partecipazione.

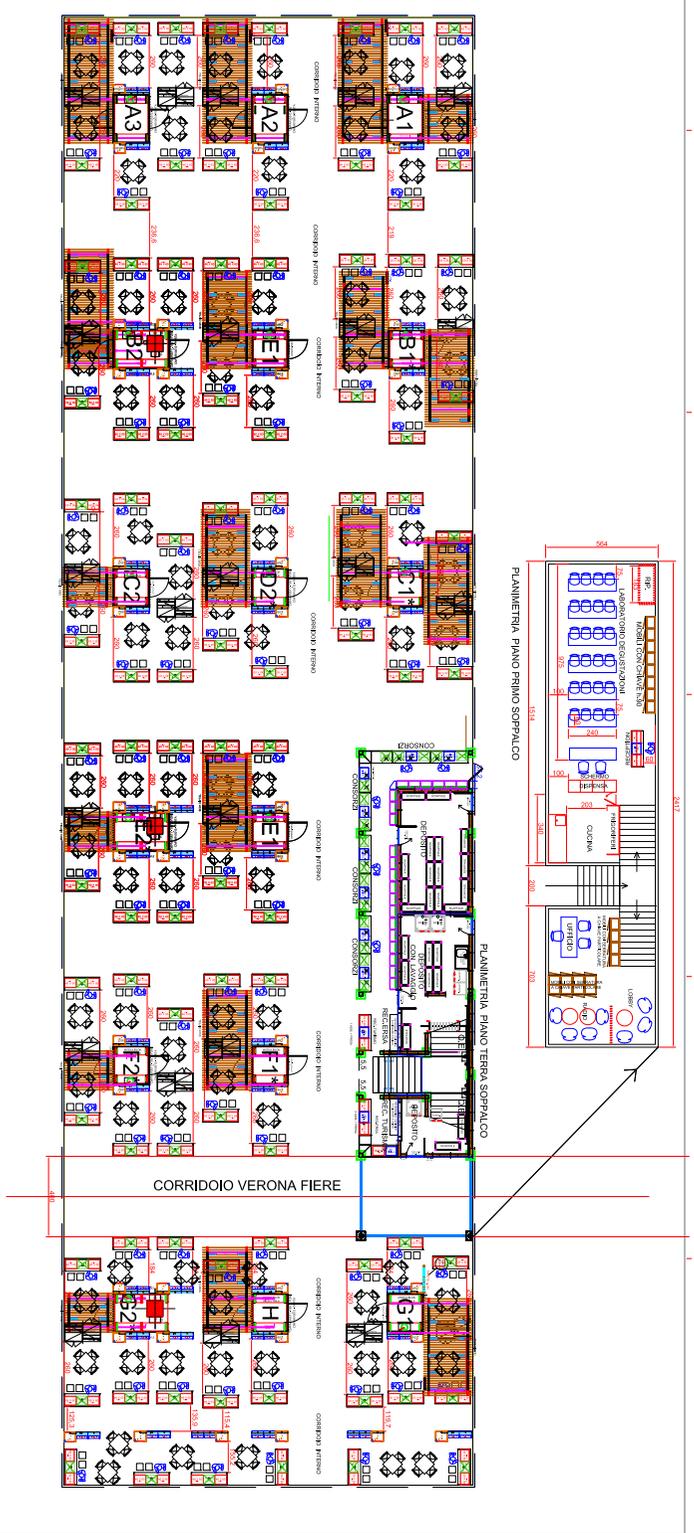

Scale: 1:500 (Floor Plan), 1:100 (Elevation)